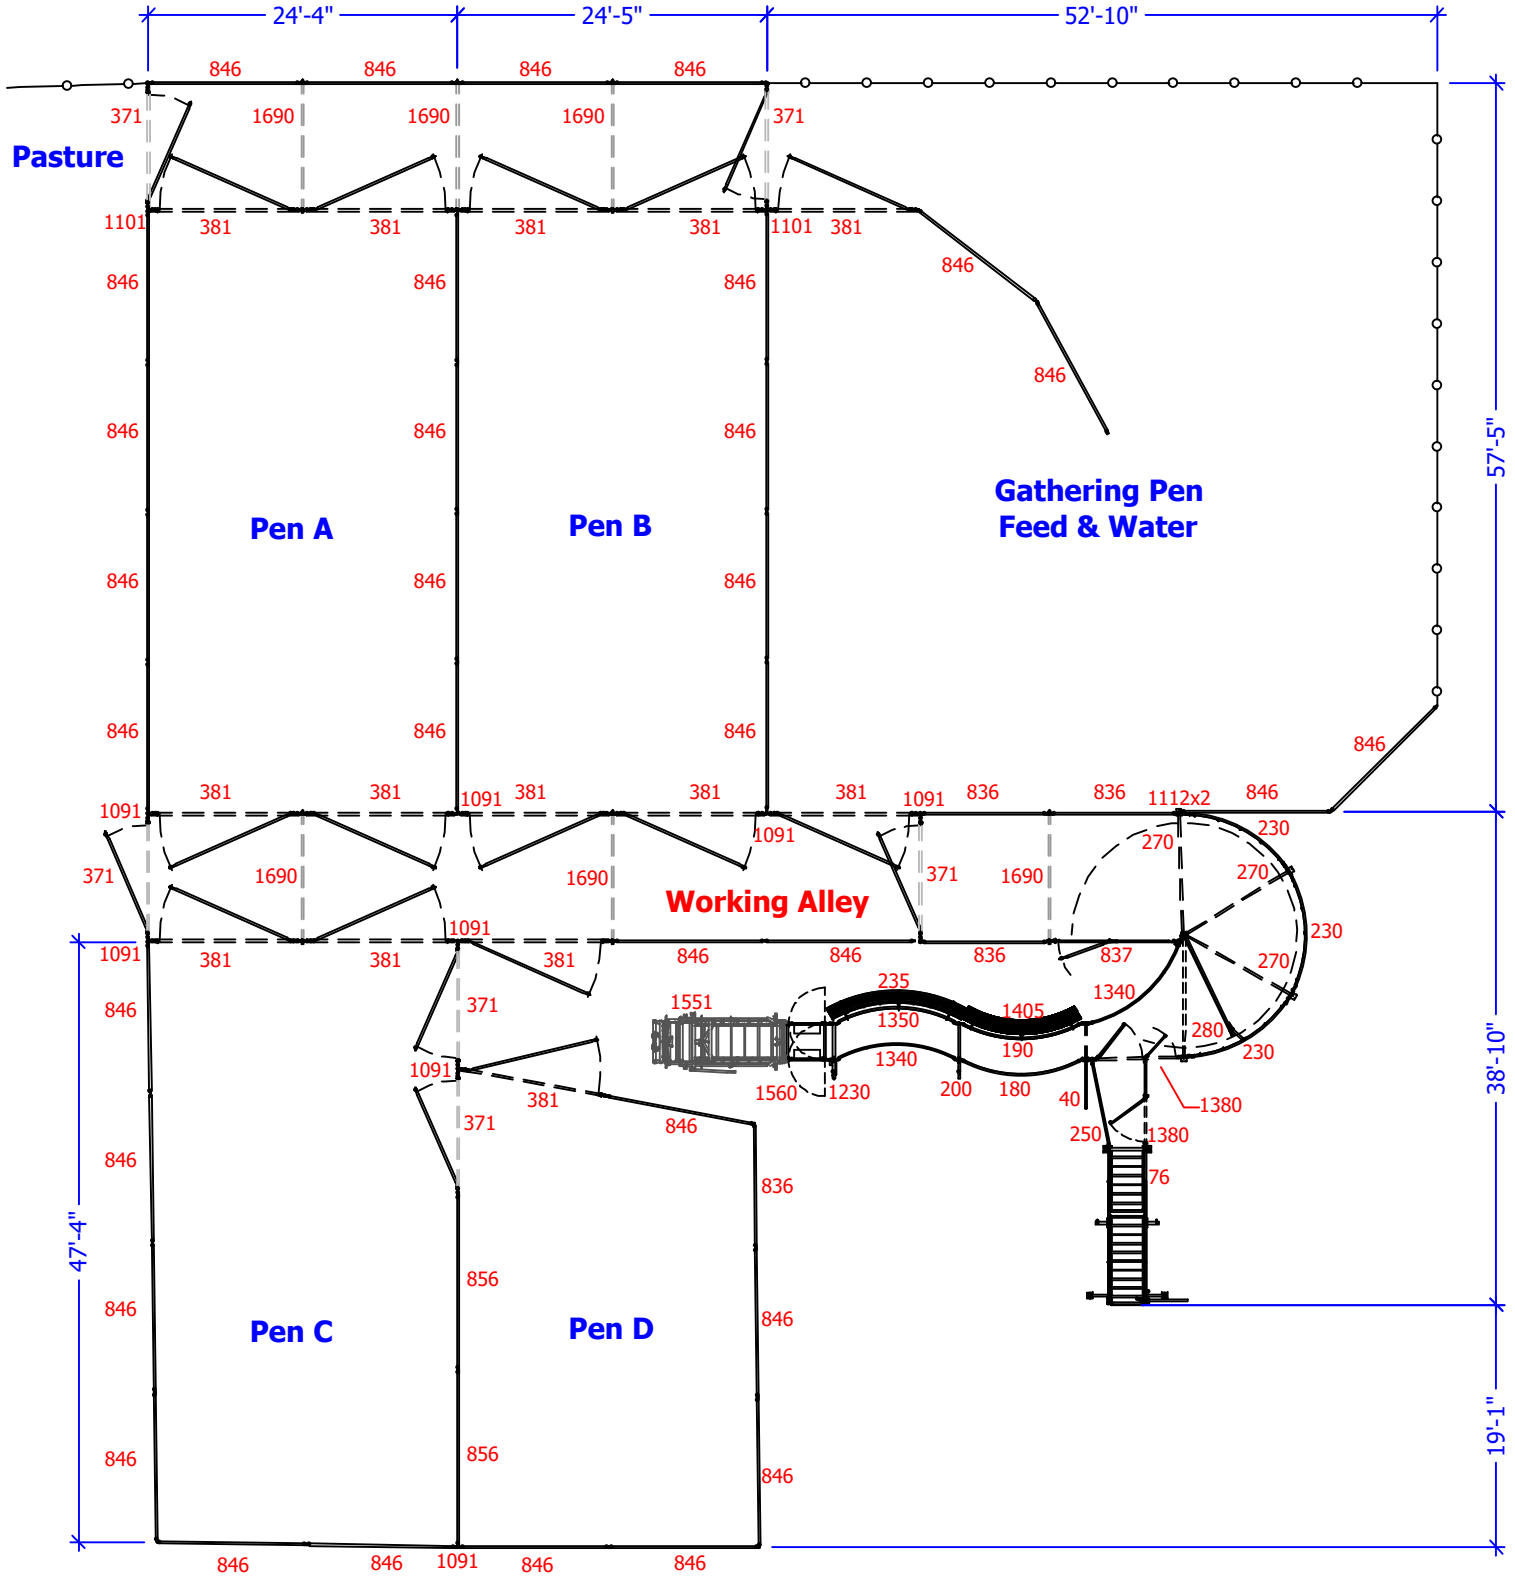
24'-4"
24'-5"
52'-10"
57'-5"
38'-10"
19'-1"
47'-4"
Pasture
Pen A
Pen B
Pen C
Pen D
Gathering Pen
Feed & Water
Working Alley