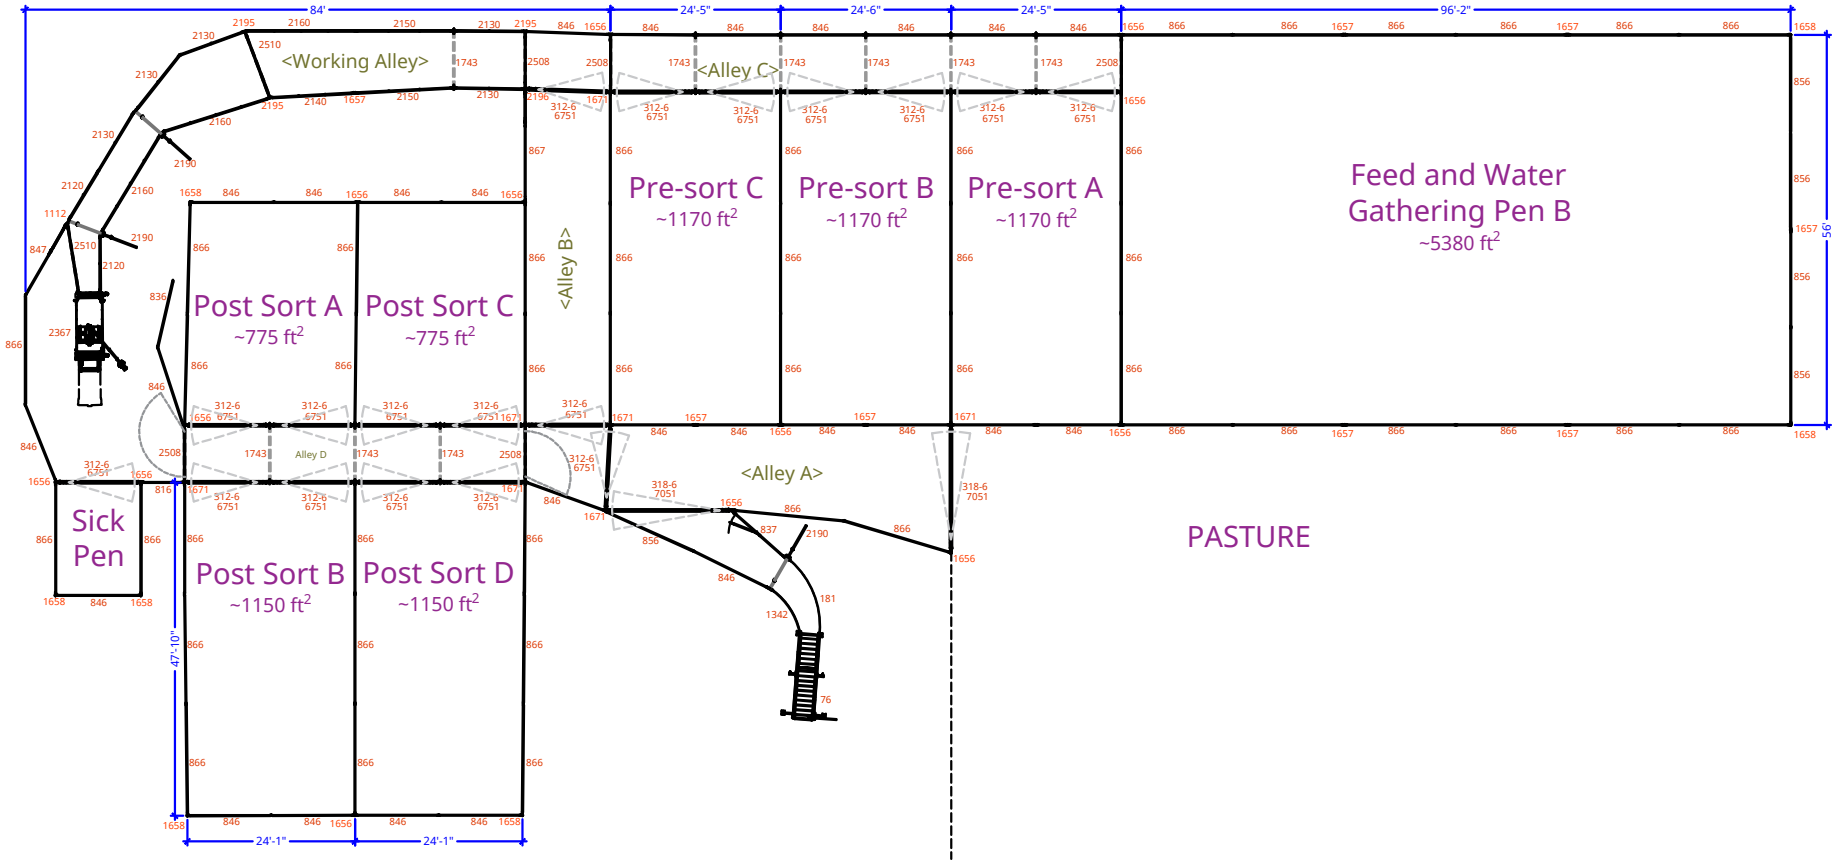
84'
24'-5"
24'-6"
24'-5"
96'-2"
56'
<Working Alley>
<Alley C>
<Alley B>
<Alley A>
Alley D
Pre-sort C
~1170 ft2
Pre-sort B
~1170 ft2
Pre-sort A
~1170 ft2
Feed and Water
Gathering Pen B
~5380 ft2
Post Sort A
~775 ft2
Post Sort C
~775 ft2
Post Sort B
~1150 ft2
Post Sort D
~1150 ft2
Sick
Pen
PASTURE
47'-10"
24'-1"
24'-1"