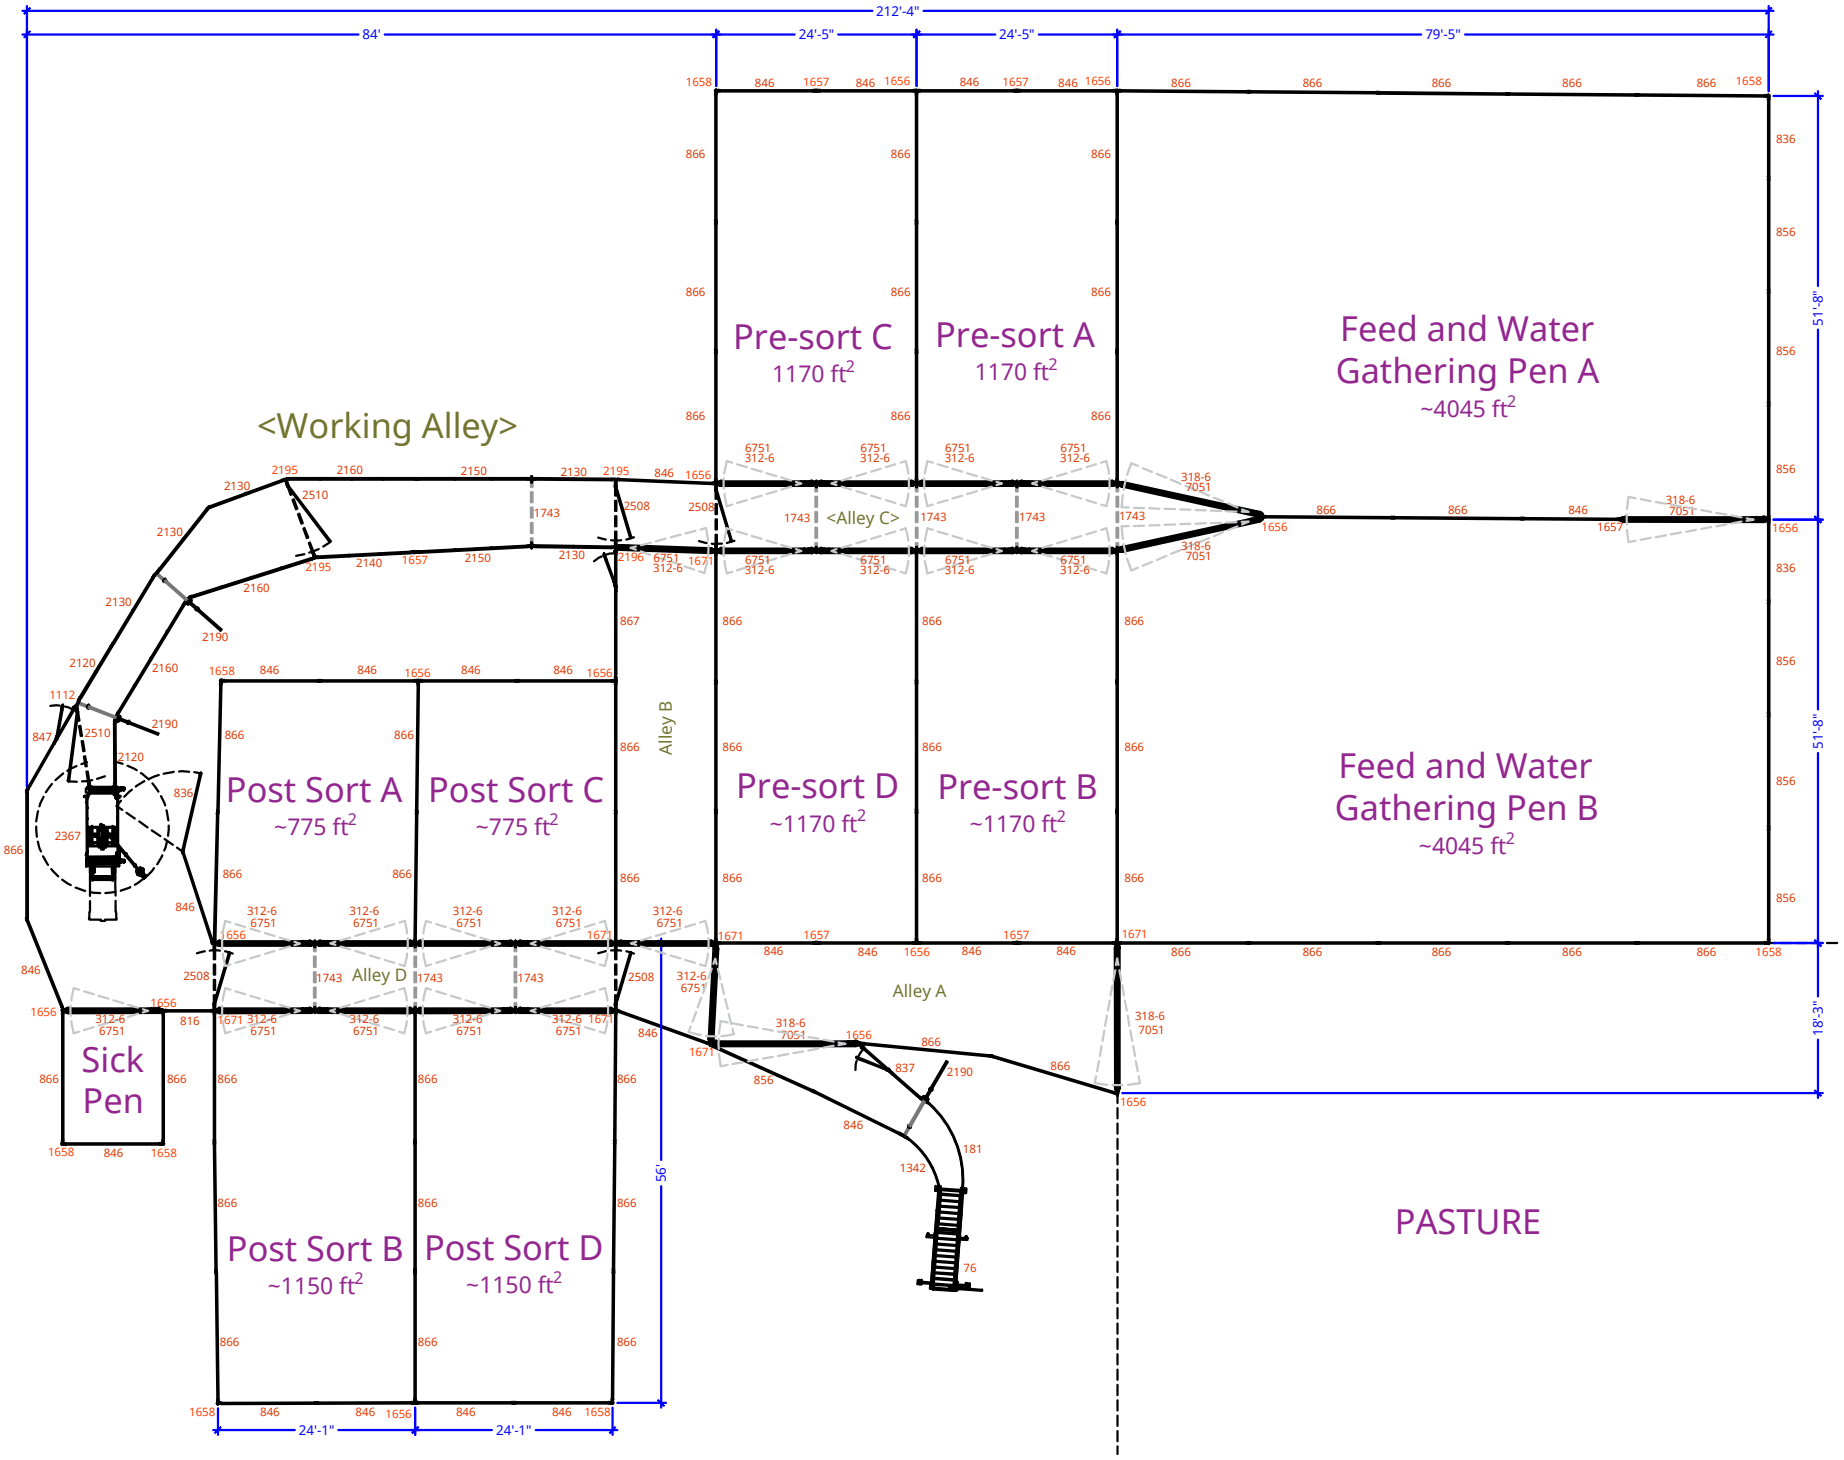
212'-4"
84'
24'-5"
24'-5"
79'-5"
Pre-sort C
1170 ft²
Pre-sort A
1170 ft²
Feed and Water
Gathering Pen A
~4045 ft²
<Working Alley>
<Alley C>
Alley B
Post Sort A
~775 ft²
Post Sort C
~775 ft²
Pre-sort D
~1170 ft²
Pre-sort B
~1170 ft²
Feed and Water
Gathering Pen B
~4045 ft²
Alley D
Alley A
Sick
Pen
Post Sort B
~1150 ft²
Post Sort D
~1150 ft²
PASTURE
51'-8"
51'-8"
18'-3"
56'
24'-1"
24'-1"