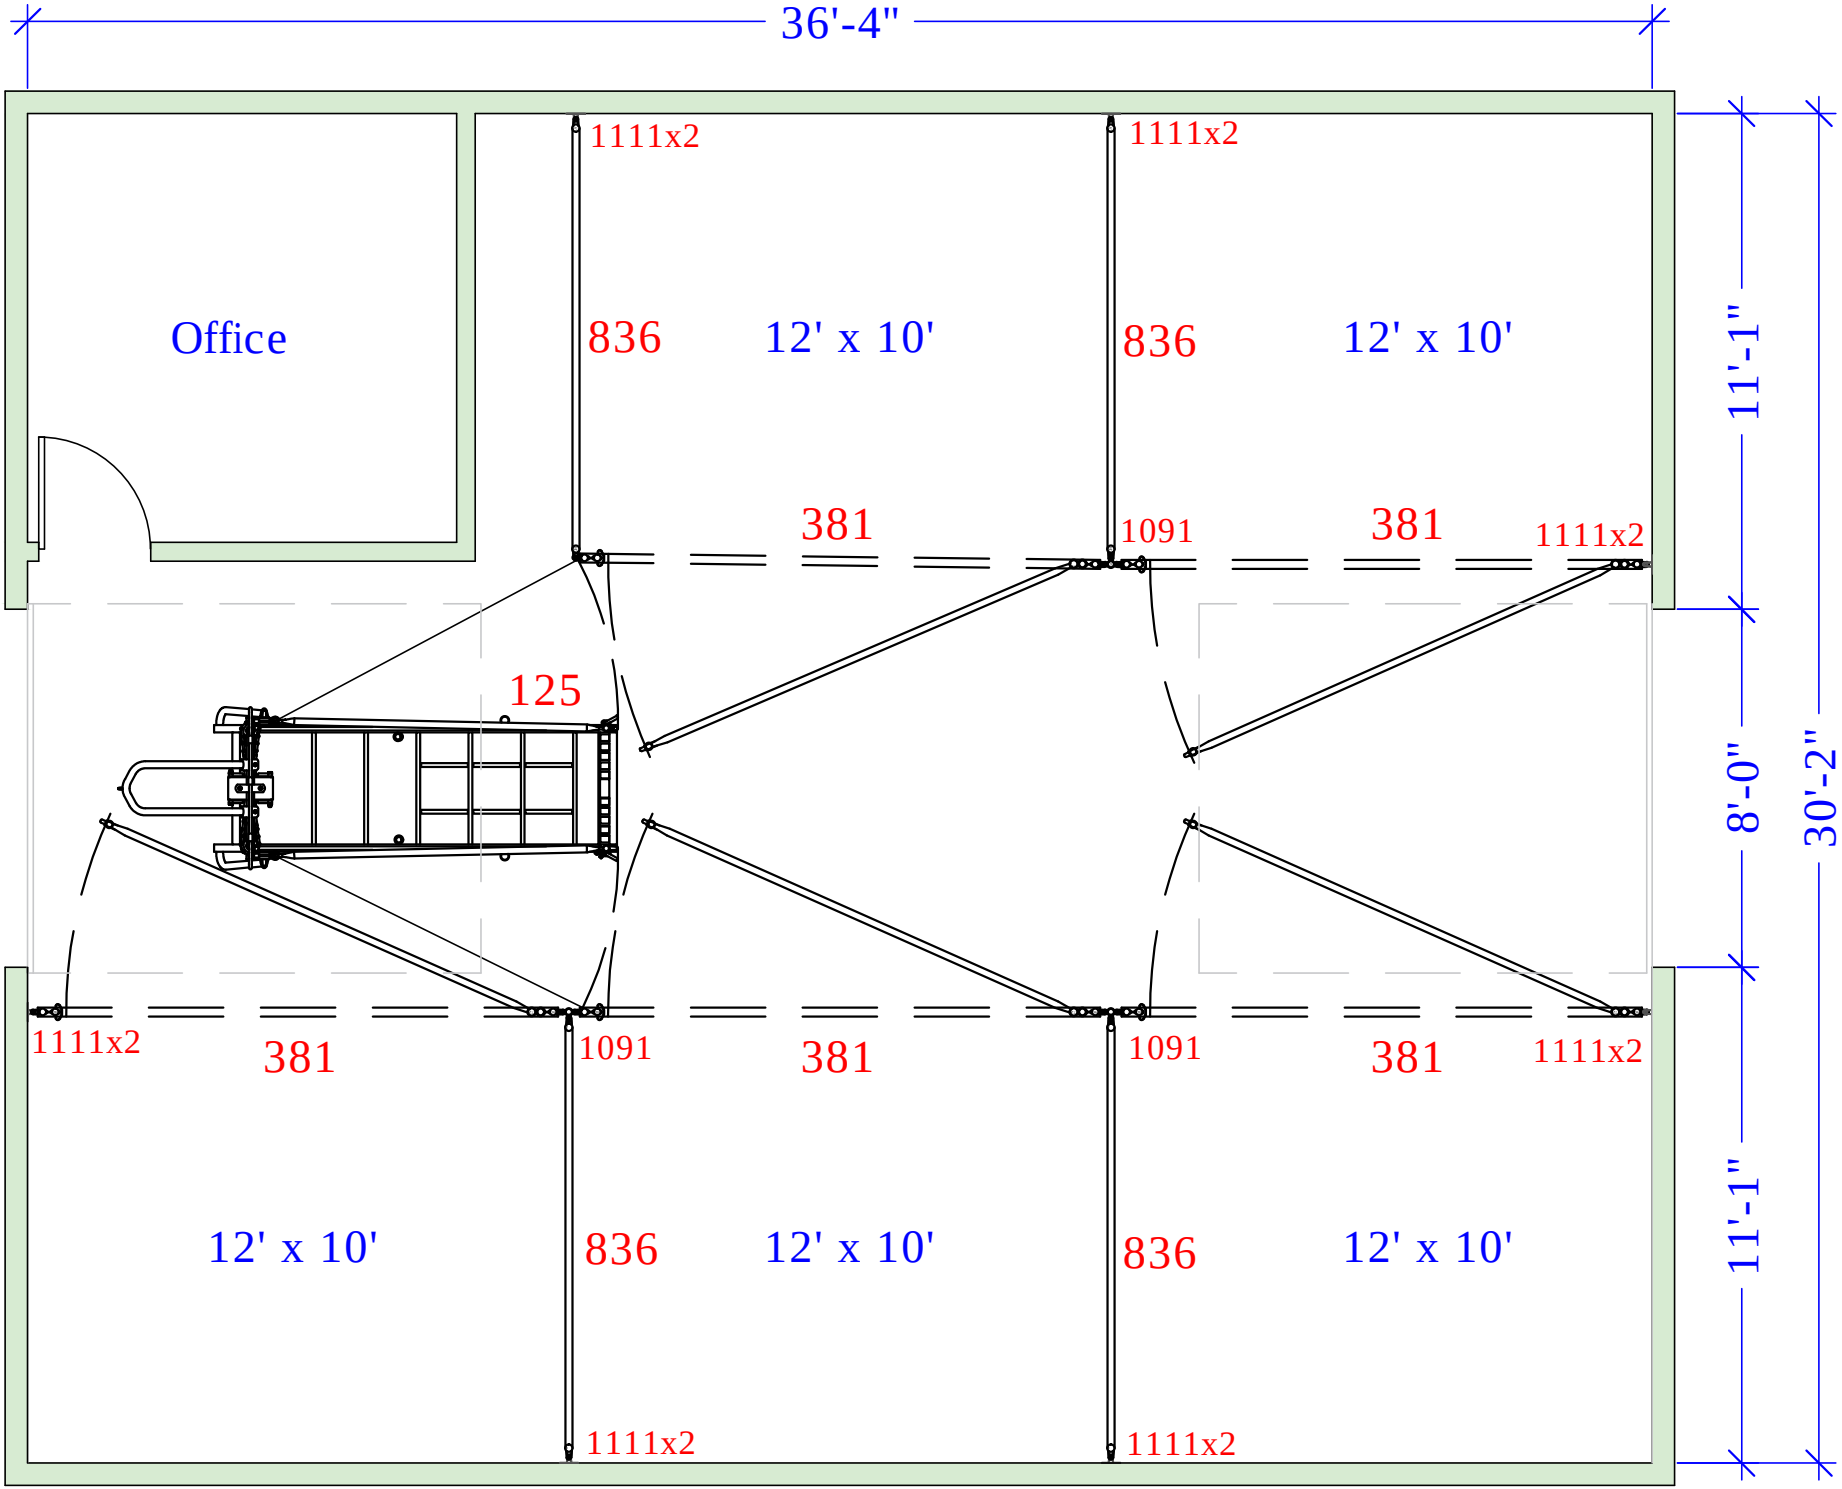
36'-4"
Office
1111x2
836
12' x 10'
1111x2
836
12' x 10'
381
1091
381
1111x2
125
1111x2
381
1091
381
1091
381
1111x2
12' x 10'
836
12' x 10'
836
12' x 10'
1111x2
1111x2
11'-1"
8'-0"
11'-1"
30'-2"