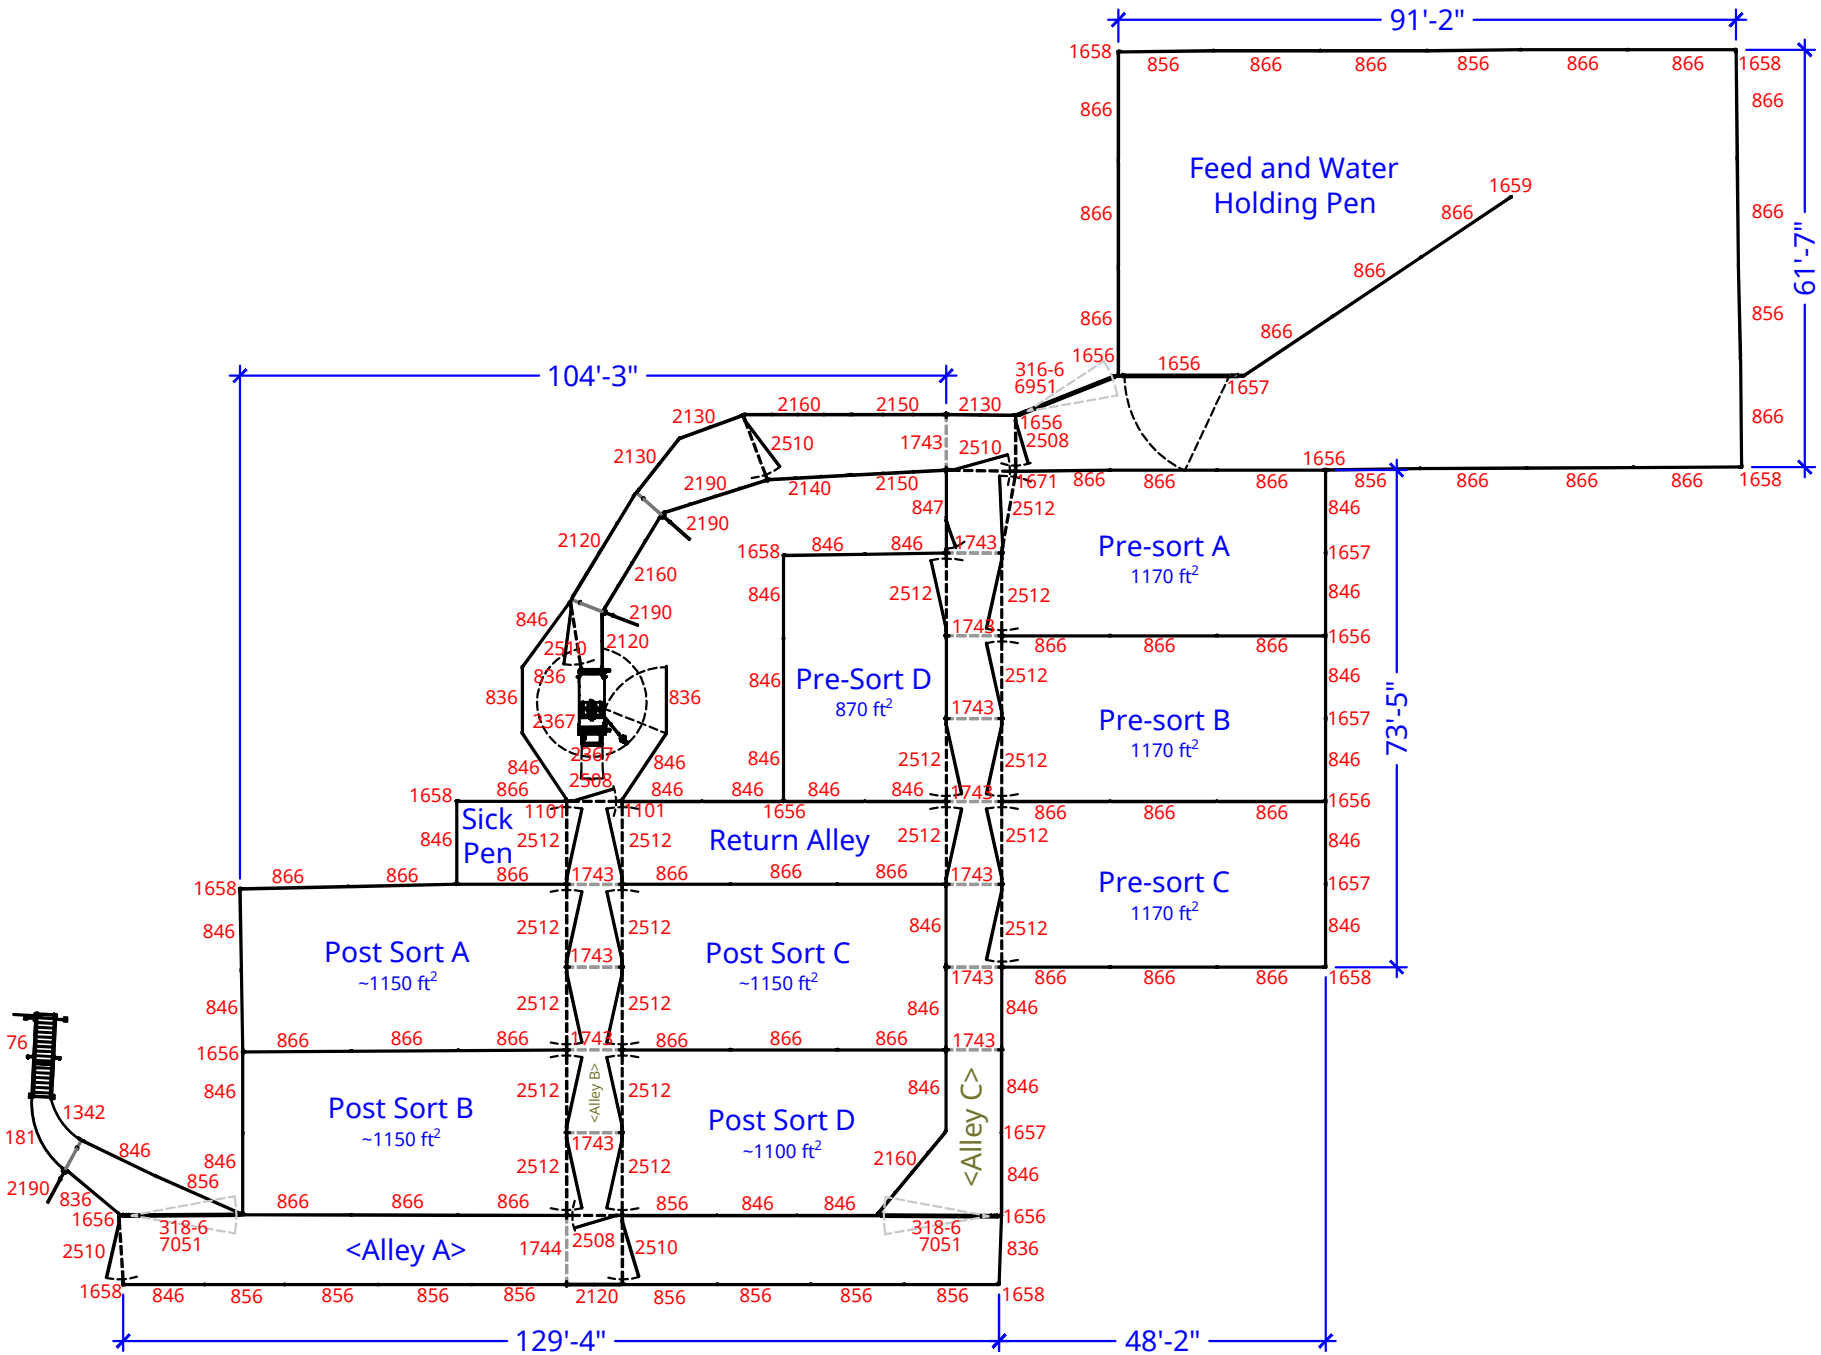
91'-2"
61'-7"
Feed and Water
Holding Pen
104'-3"
73'-5"
Pre-sort A
1170 ft²
Pre-sort B
1170 ft²
Pre-sort C
1170 ft²
Pre-Sort D
870 ft²
Sick
Pen
Return Alley
Post Sort A
~1150 ft²
Post Sort B
~1150 ft²
Post Sort C
~1150 ft²
Post Sort D
~1100 ft²
<Alley A>
<Alley B>
<Alley C>
129'-4"
48'-2"