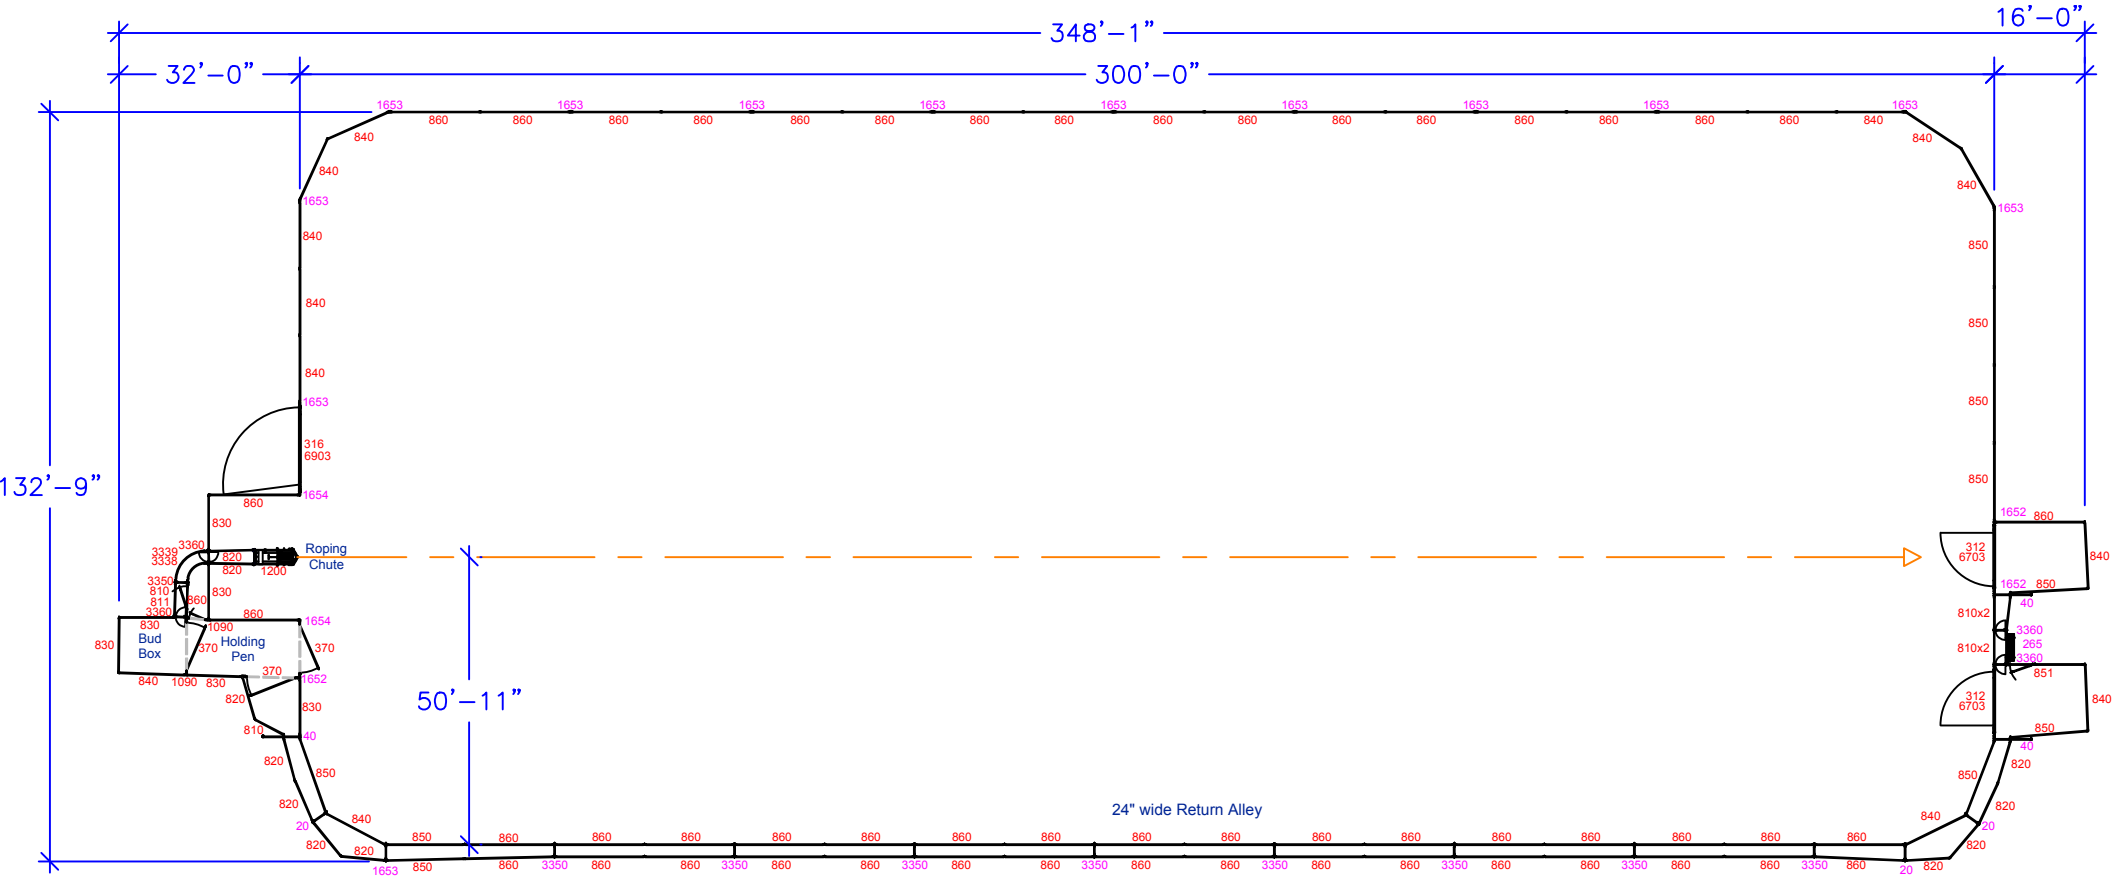
348'–1"
16'–0"
32'–0"
300'–0"
132'–9"
50'–11"
Roping Chute
Bud Box
Holding Pen
24" wide Return Alley